


LEGENDE

- Fluchtweg Korridor
- Fluchtweg Treppenhaus
- Aufstellungsfläche (Auflage beachten)
- Freizuhaltender Fluchtweg
- interne Treppe
- Fluchtwegmarkierung selbstleuchtend
- Fluchtwegmarkierung nachleuchtend
- Wasserlöschposten Standort / Schlauchlänge in Meter

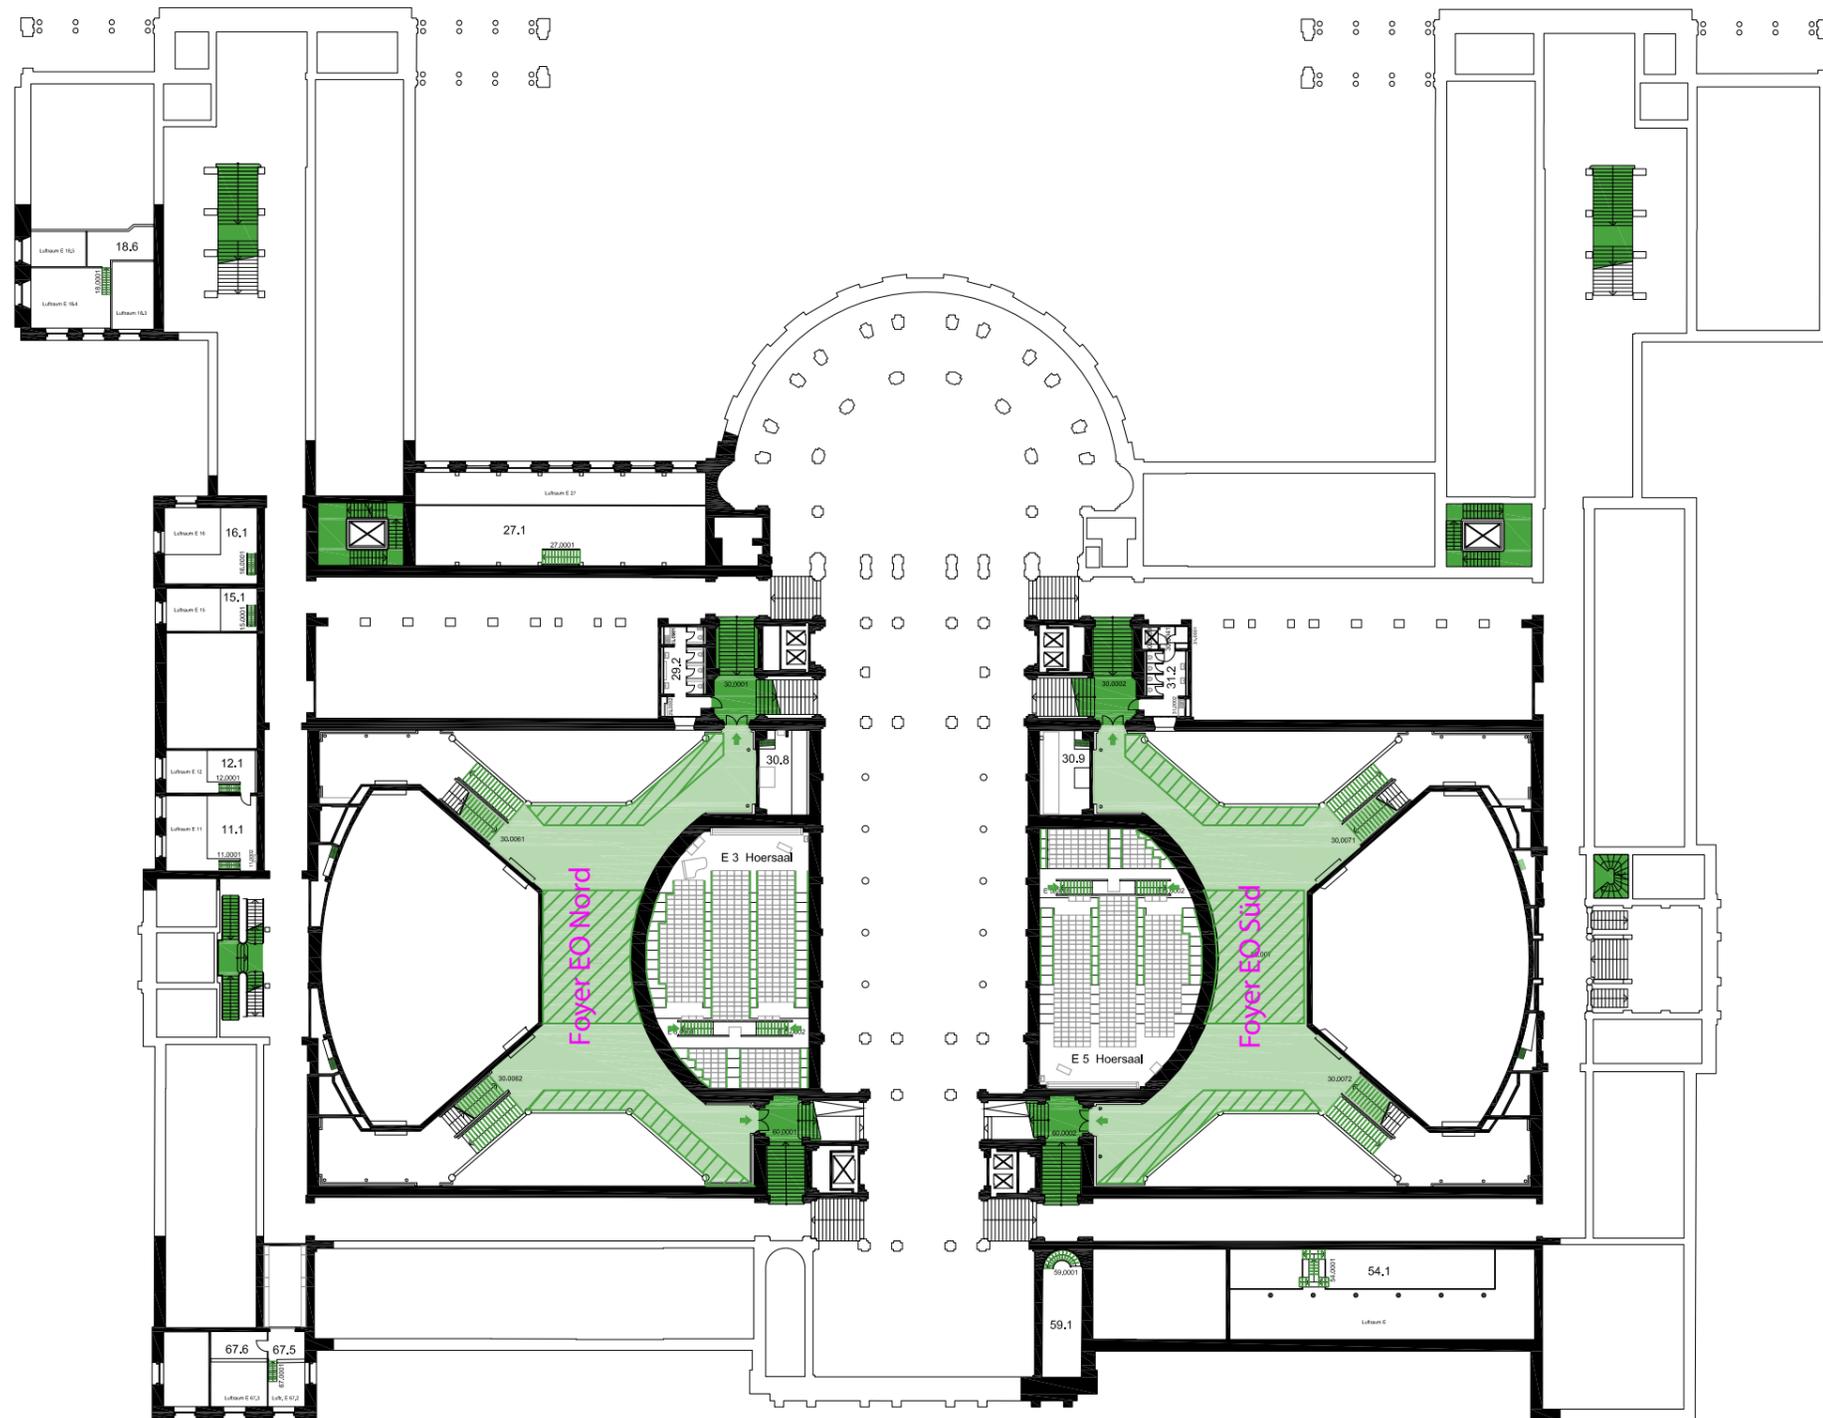

ETH Eidgenössische Technische Hochschule Zürich Swiss Federal Institute of Technology Zurich	HG
EG ZG	EO-Geschoss
Rämistrasse 101 ETH Zentrum	Fluchtwegplan
Erstellt: Stab SGU	Datum: 10. Februar 2015
Revision: Stab SGU	Datum: 03. März 2016